

MAPA DO CELÓW PROJEKTOWYCH
Powiat miński Miasto 141201_1, Mińsk Mazowiecki ul. Jana Pawła II
Działka numer: 3946/20 Skala : 1: 500

Mapa zaktualizowana na dzień 13-05-2021 r.

BIURO USŁUG GEODEZYJNYCH

Czesław Waldeemar Żółkowski
 05-700 Mińsk Mazowiecki, ul. Warszawska 111 lok. 2
 telefon: (25) 758 08 80
 NIP 822-107-10-95

B

ZBADANO KW SI1M/00004599/B -
BRAK OBCIĄŻENIA SŁUŻEBNOŚCIAMI GRUNTO WYMI
PRZEDMIOTOWEJ DZIAŁKI

Nie wyklucza się istnienia w terenie urządzeń podziemnych, które nie zostały zgłoszone do inwentaryzacji przed zsepianiem wykazane na mapie granice przyjęto wg ewidencji gruntów. Granice i powierzchnie działek mogą ulec zmianie w wyniku dosępowania rozgraniczeniowego.

19-05-2021

GEODETA
 Czesław Waldeemar Żółkowski
 upr. 7478


Jestem świadomy odpowiedzialności karnej za złożenie fałszywego oświadczenia. Oświadczam, że operat techniczny zawierający rezultaty prac geodezyjnych, w wyniku których powstał niniejszy dokument, uzyskał pozytywny wynik weryfikacji

Identyfikator zgłoszenia prac geodezyjnych G.6640.4447.2019
 Starosta Miński

Organ służby geodezyjnej, który otrzymał zgłoszenie
 Wykonawca prac geodezyjnych

Biuro Usług Geodezyjnych
 Czesław Waldeemar Żółkowski
 G.6640.4447.2019.1
 z dn.20-05-2021 r.

Nr oraz data sporządzenia dokumentu powołującego wynik pozytywnej weryfikacji
 Imię i nazwisko oraz nr uprawnień zawodowych kierownika prac
 Czesław Waldeemar Żółkowski
 Nr uprawnień 6472

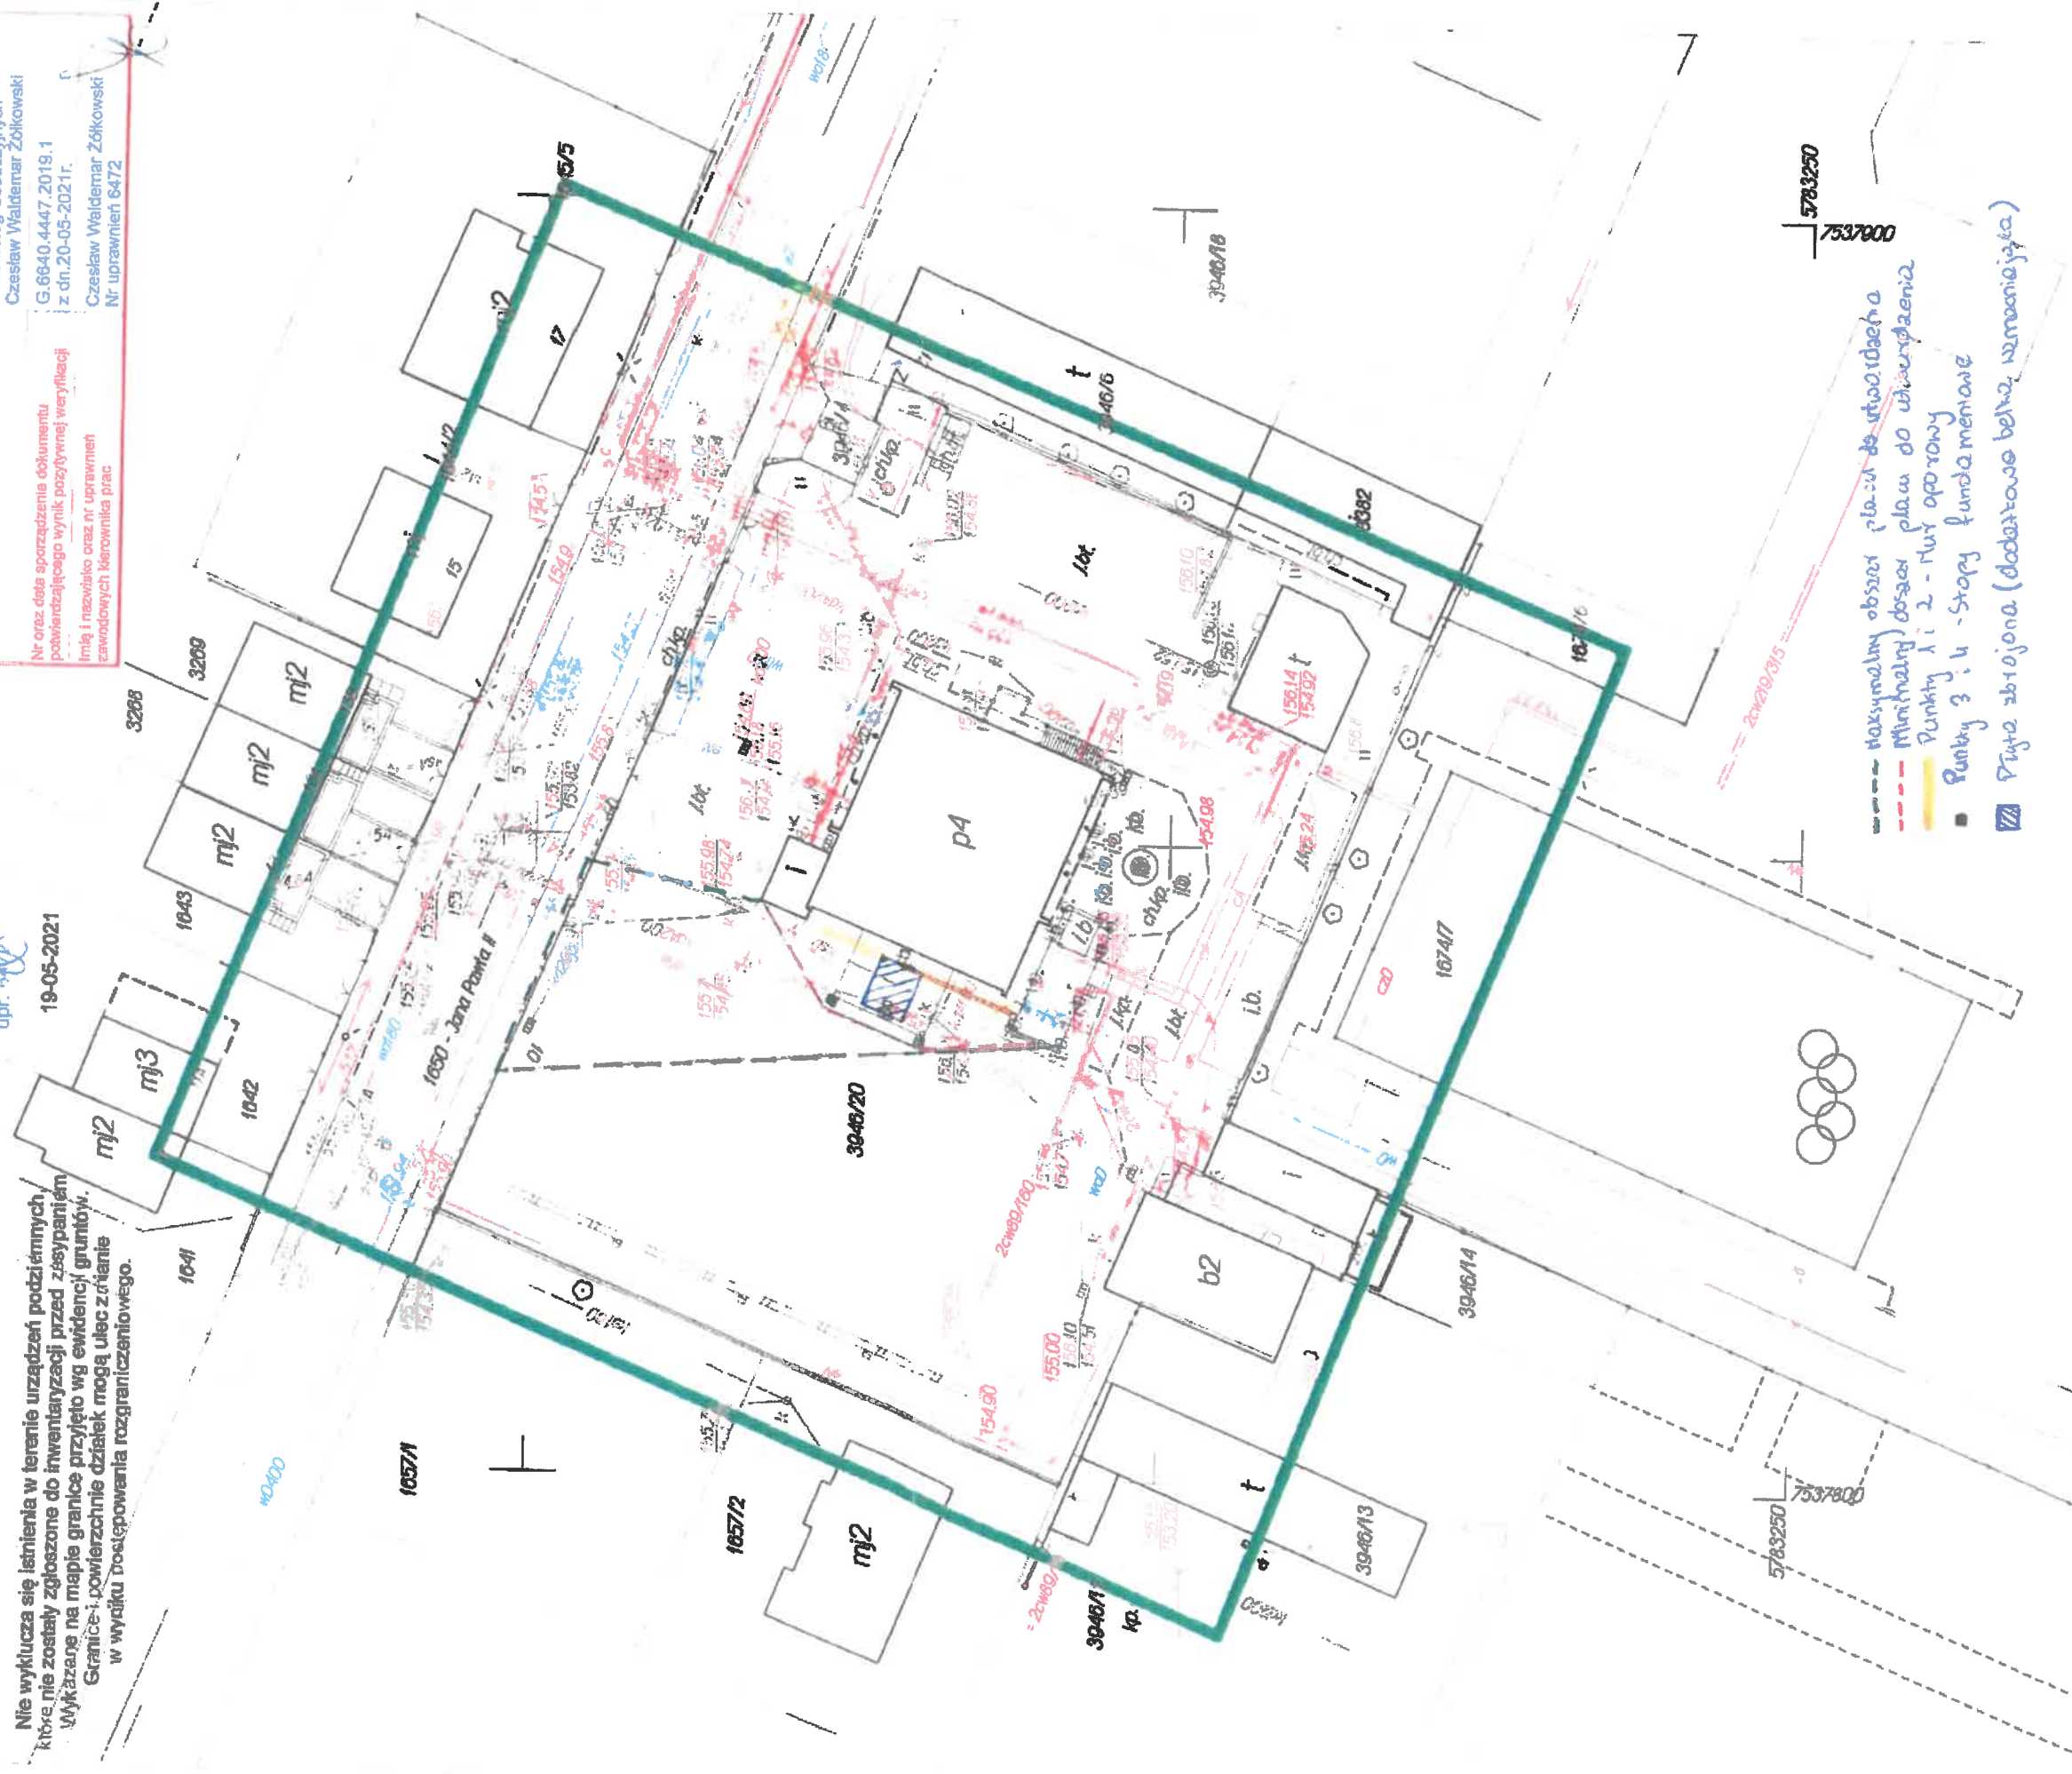

- - - - - Maksymalny obszar planu do utrudnienia
- - - - - Minimalny obszar planu do utrudnienia
- - - - - Punkty 1, 2 - Rury oporony
- - - - - Punkty 3, 4 - Stopy fundamentowe
- - - - - Płyta zbrojona (dodatekowe belki, wzmocnienia)