


MAPA DO CELÓW PROJEKTOWYCH  
Powiat miński Miasto 141201\_1, Mińsk Mazowiecki  
Działki numer: 2475/3, 7795/17, 3529 Skala : 1: 500

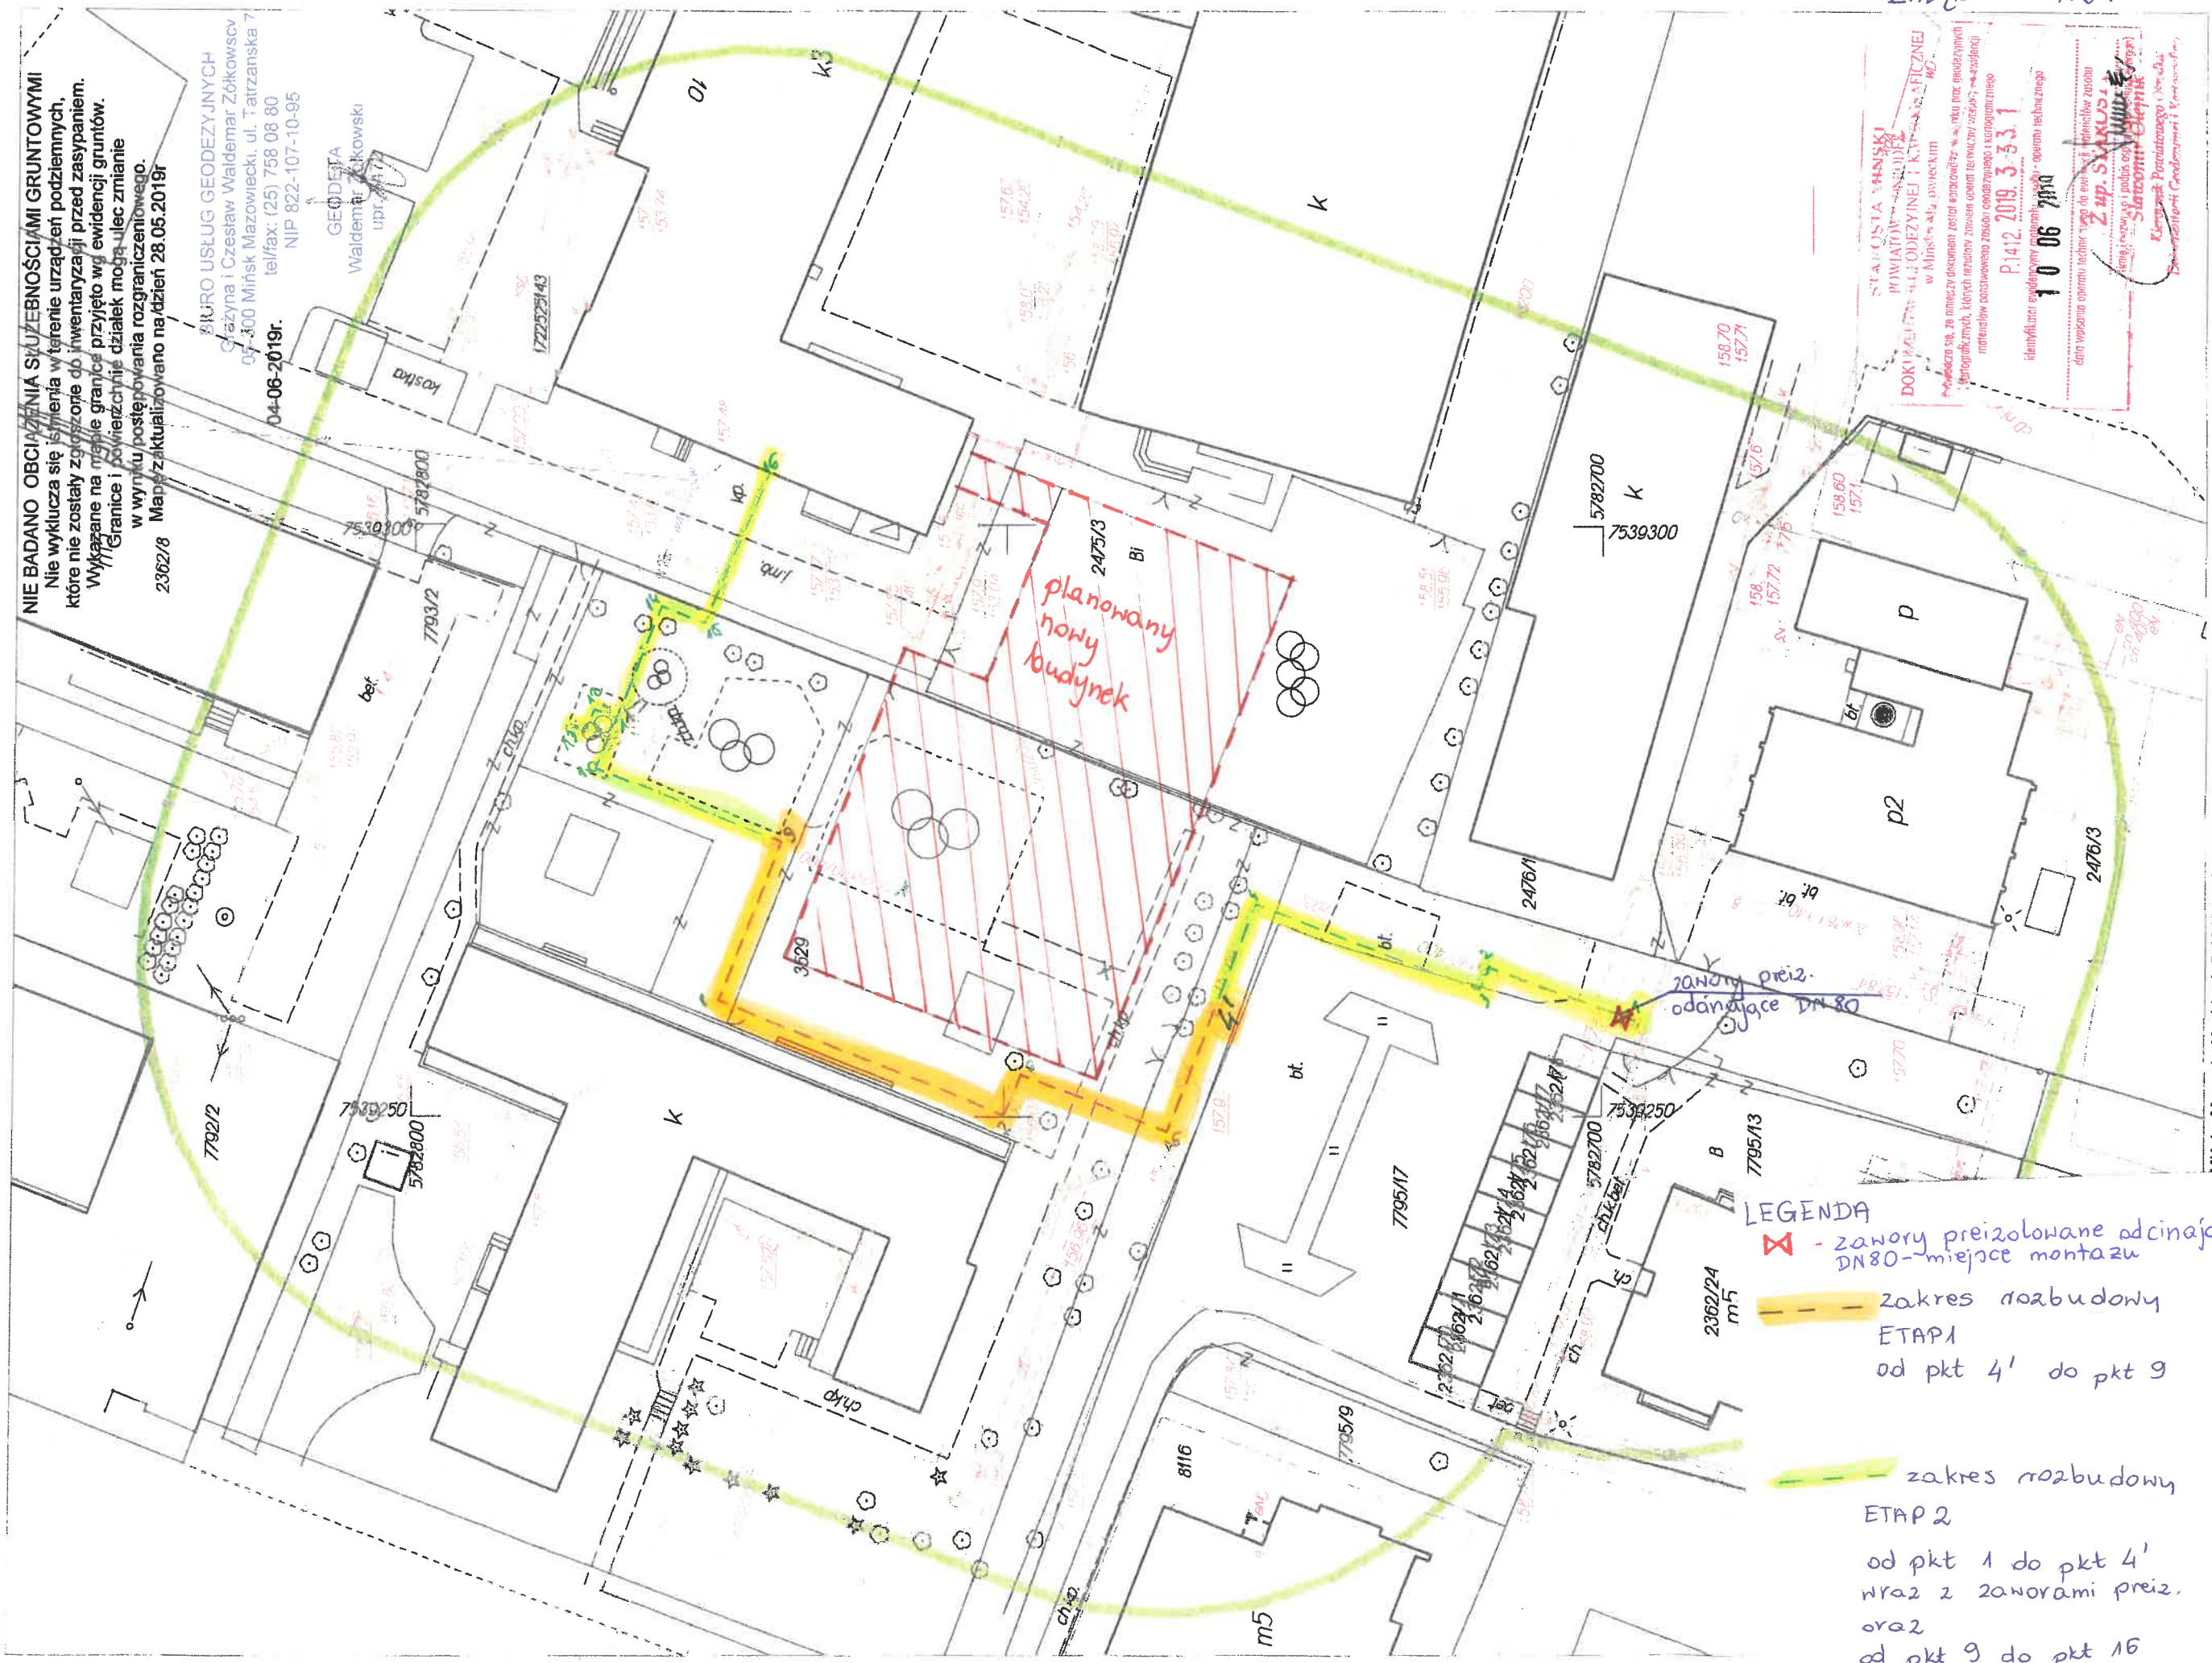

NIE BADANO OBCEJAZENIA SZCZEGÓLNOŚCIAMI GRUNTOWYMI  
Nie wyklucza się istnienia w terenie urządzeń podziemnych,  
które nie zostały zgłoszone do Inwentaryzacji przed zasypaniem.  
Wykazane na mapie granice przyjęto wg ewidencji gruntów.  
Granice i powierzchnie działek mogą ulec zmianie  
w wyniku postępowania rozgraniczeniowego.  
Mapa zaktualizowano na dzień 28.05.2019r

BIURO USŁUG GEODEZYJNYCH  
Czajzyna i Czesław Waldemar Żółkowski  
05-300 Mińsk Mazowiecki, ul. Tatrzańska 7  
tel/fax: (25) 758 08 80  
NIP 822-107-10-95  
04-06-2019r.  
GEODETA  
Waldemar Żółkowski  
upr. 14773

STACJA MIŃSKI  
POWIATOWY URZĄD  
DOKUMENTACJI GOSPODARSTWA I KAPITAŁU  
w Mińsku Mazowieckim  
P.1412.2019.3.33.1  
10 06 2019  
identyfikacja ewidencyjny numer: 10 06 2019  
data wypisania operatu technicznego do ewidencji gruntów  
Z up. S. KULDA  
Słownik  
Kierownik  
Kierownik

LEGENDA  
X - zawór preizolowane odcinające DN 80 - miejsce montażu  
zakres rozbudowy ETAP 1 od pkt 4' do pkt 9  
zakres rozbudowy ETAP 2 od pkt 1 do pkt 4' wraz z zaworami preiz. oraz od pkt 9 do pkt 16