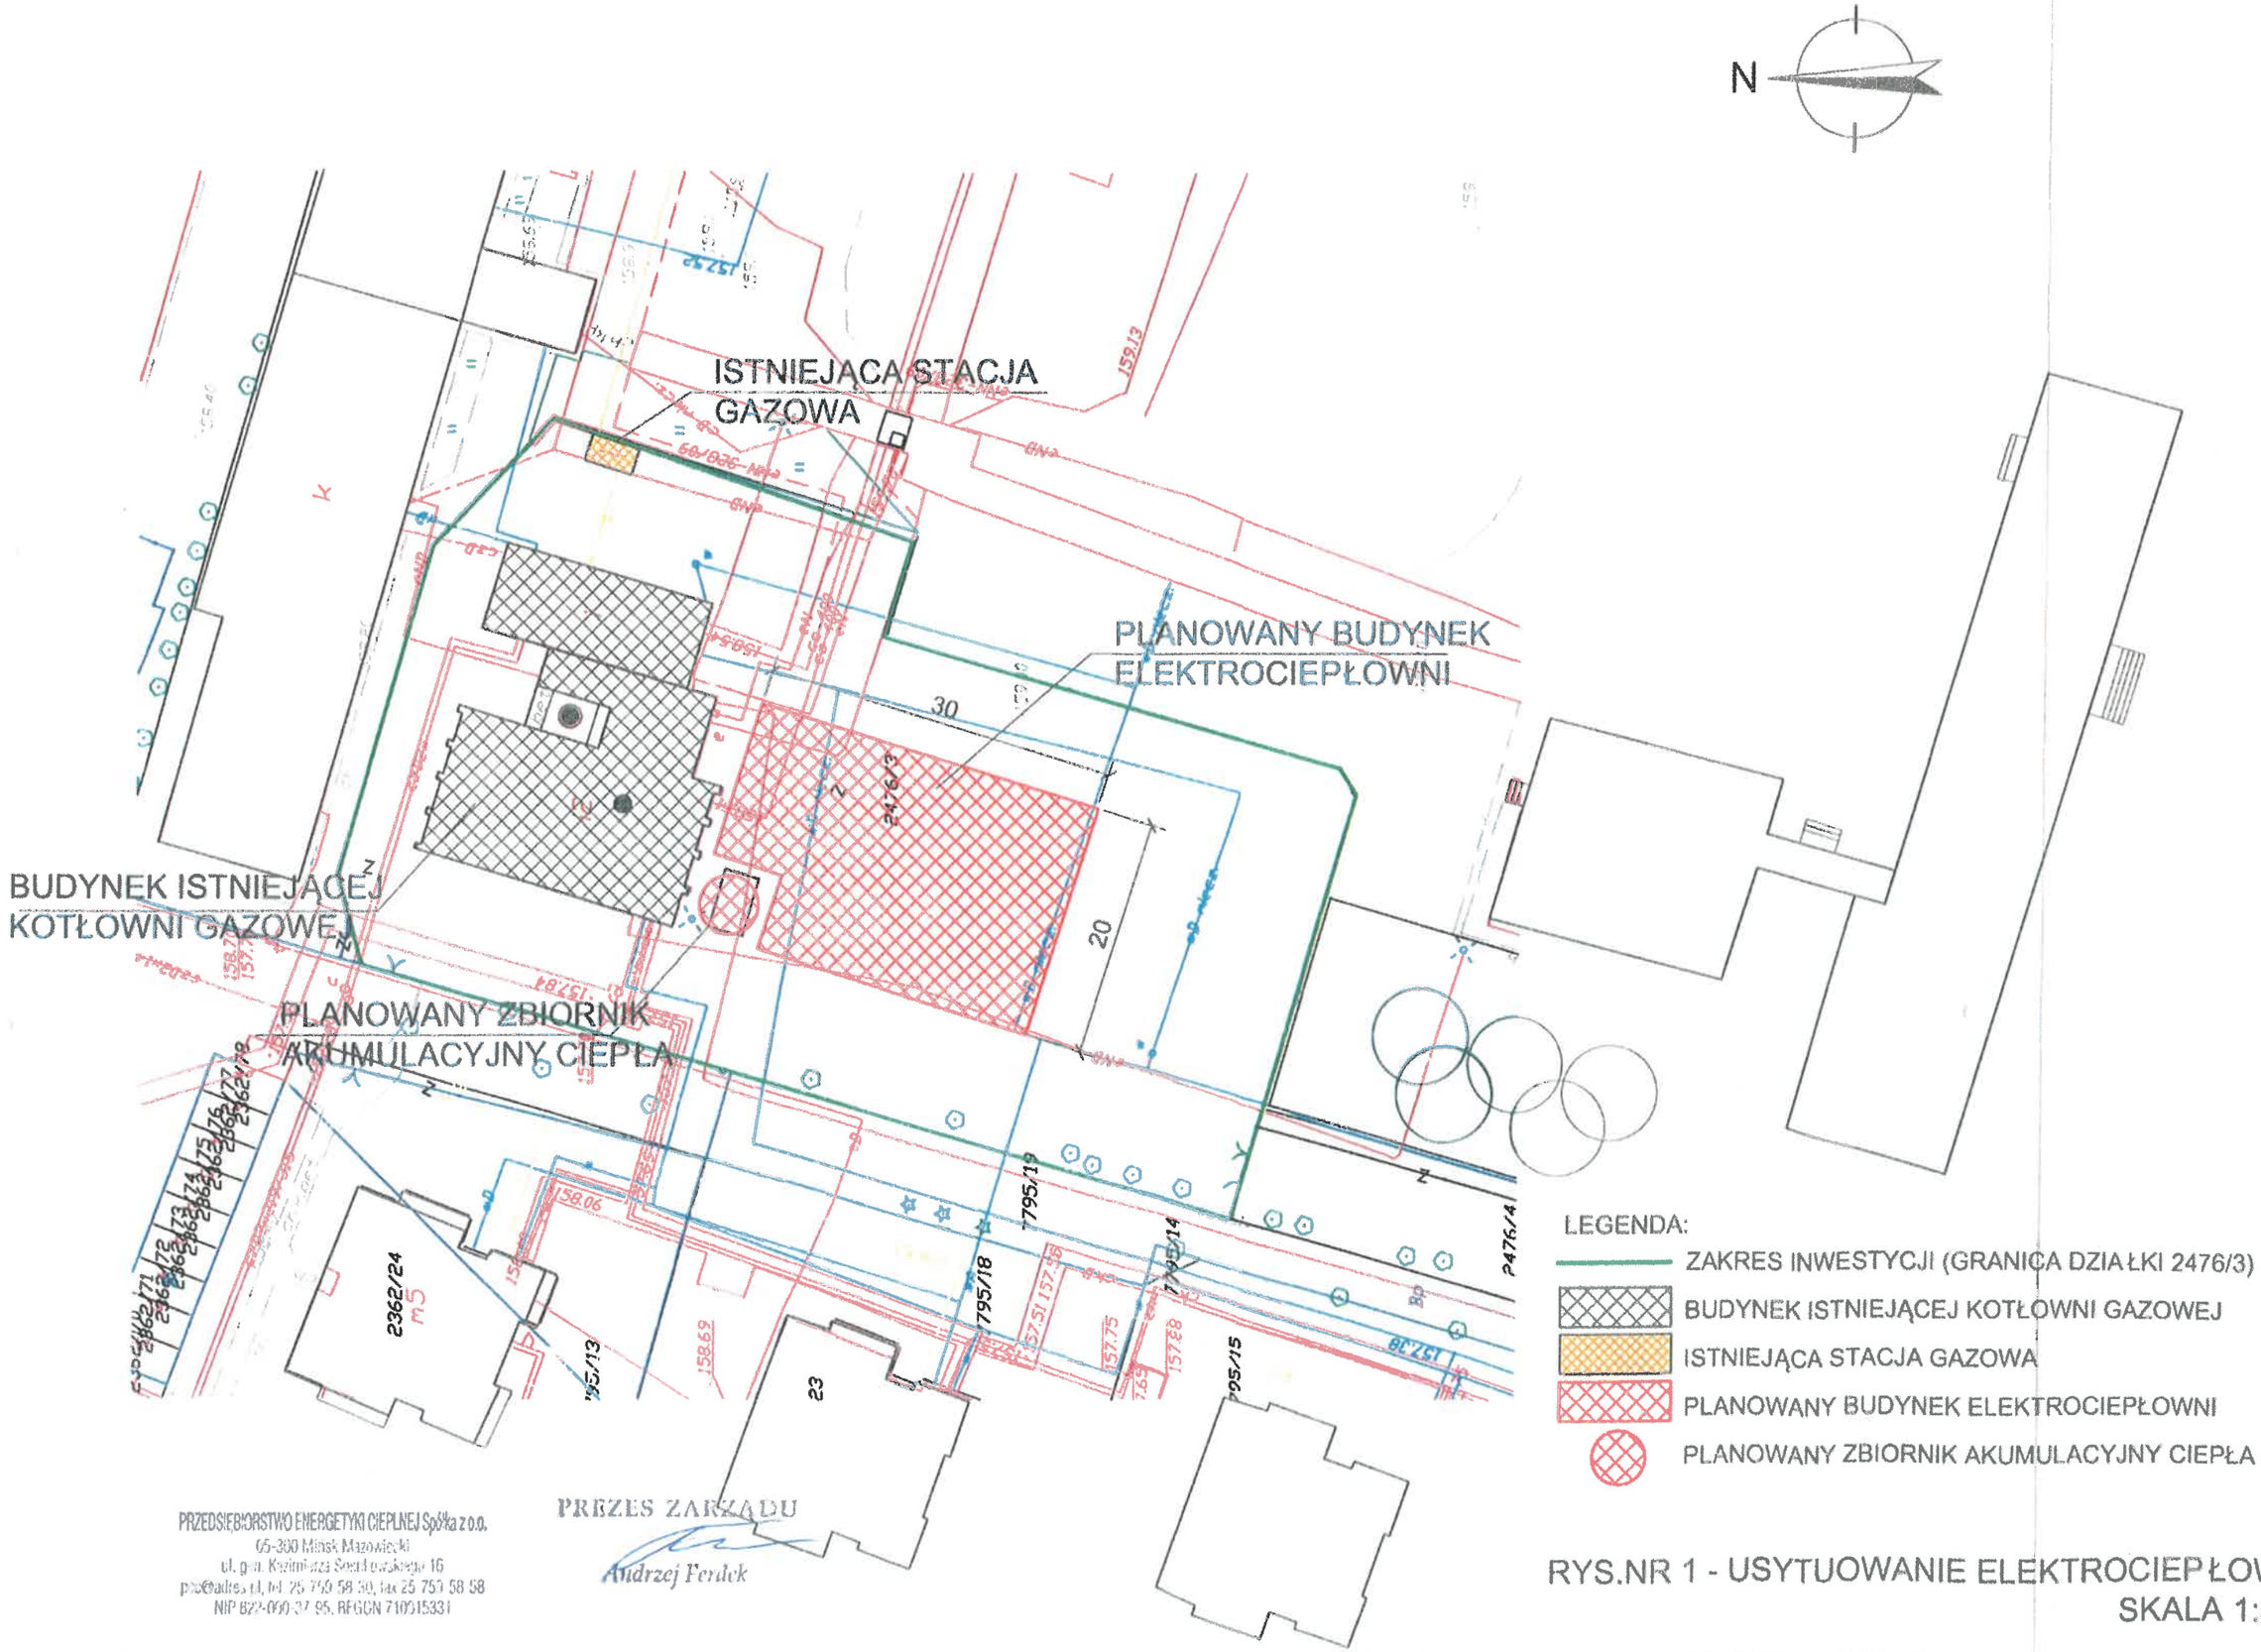

PRZEDSIĘBIORSTWO ENERGETYKI CIEPLNEJ Spółka z o.o.
05-300 Mińsk Mazowiecki
ul. gen. Kazimierza Sosnkowskiego 16
poczta@pec.pl, tel. 25 759 58 50, fax 25 757 58 58
NIP 822-000-37-95, REGON 710015331

PREZES ZARZĄDU
Andrzej Ferdek

RYS.NR 1 - USYTUOWANIE ELEKTROCIEPŁOWNI
SKALA 1:500